


RZUT DACHU

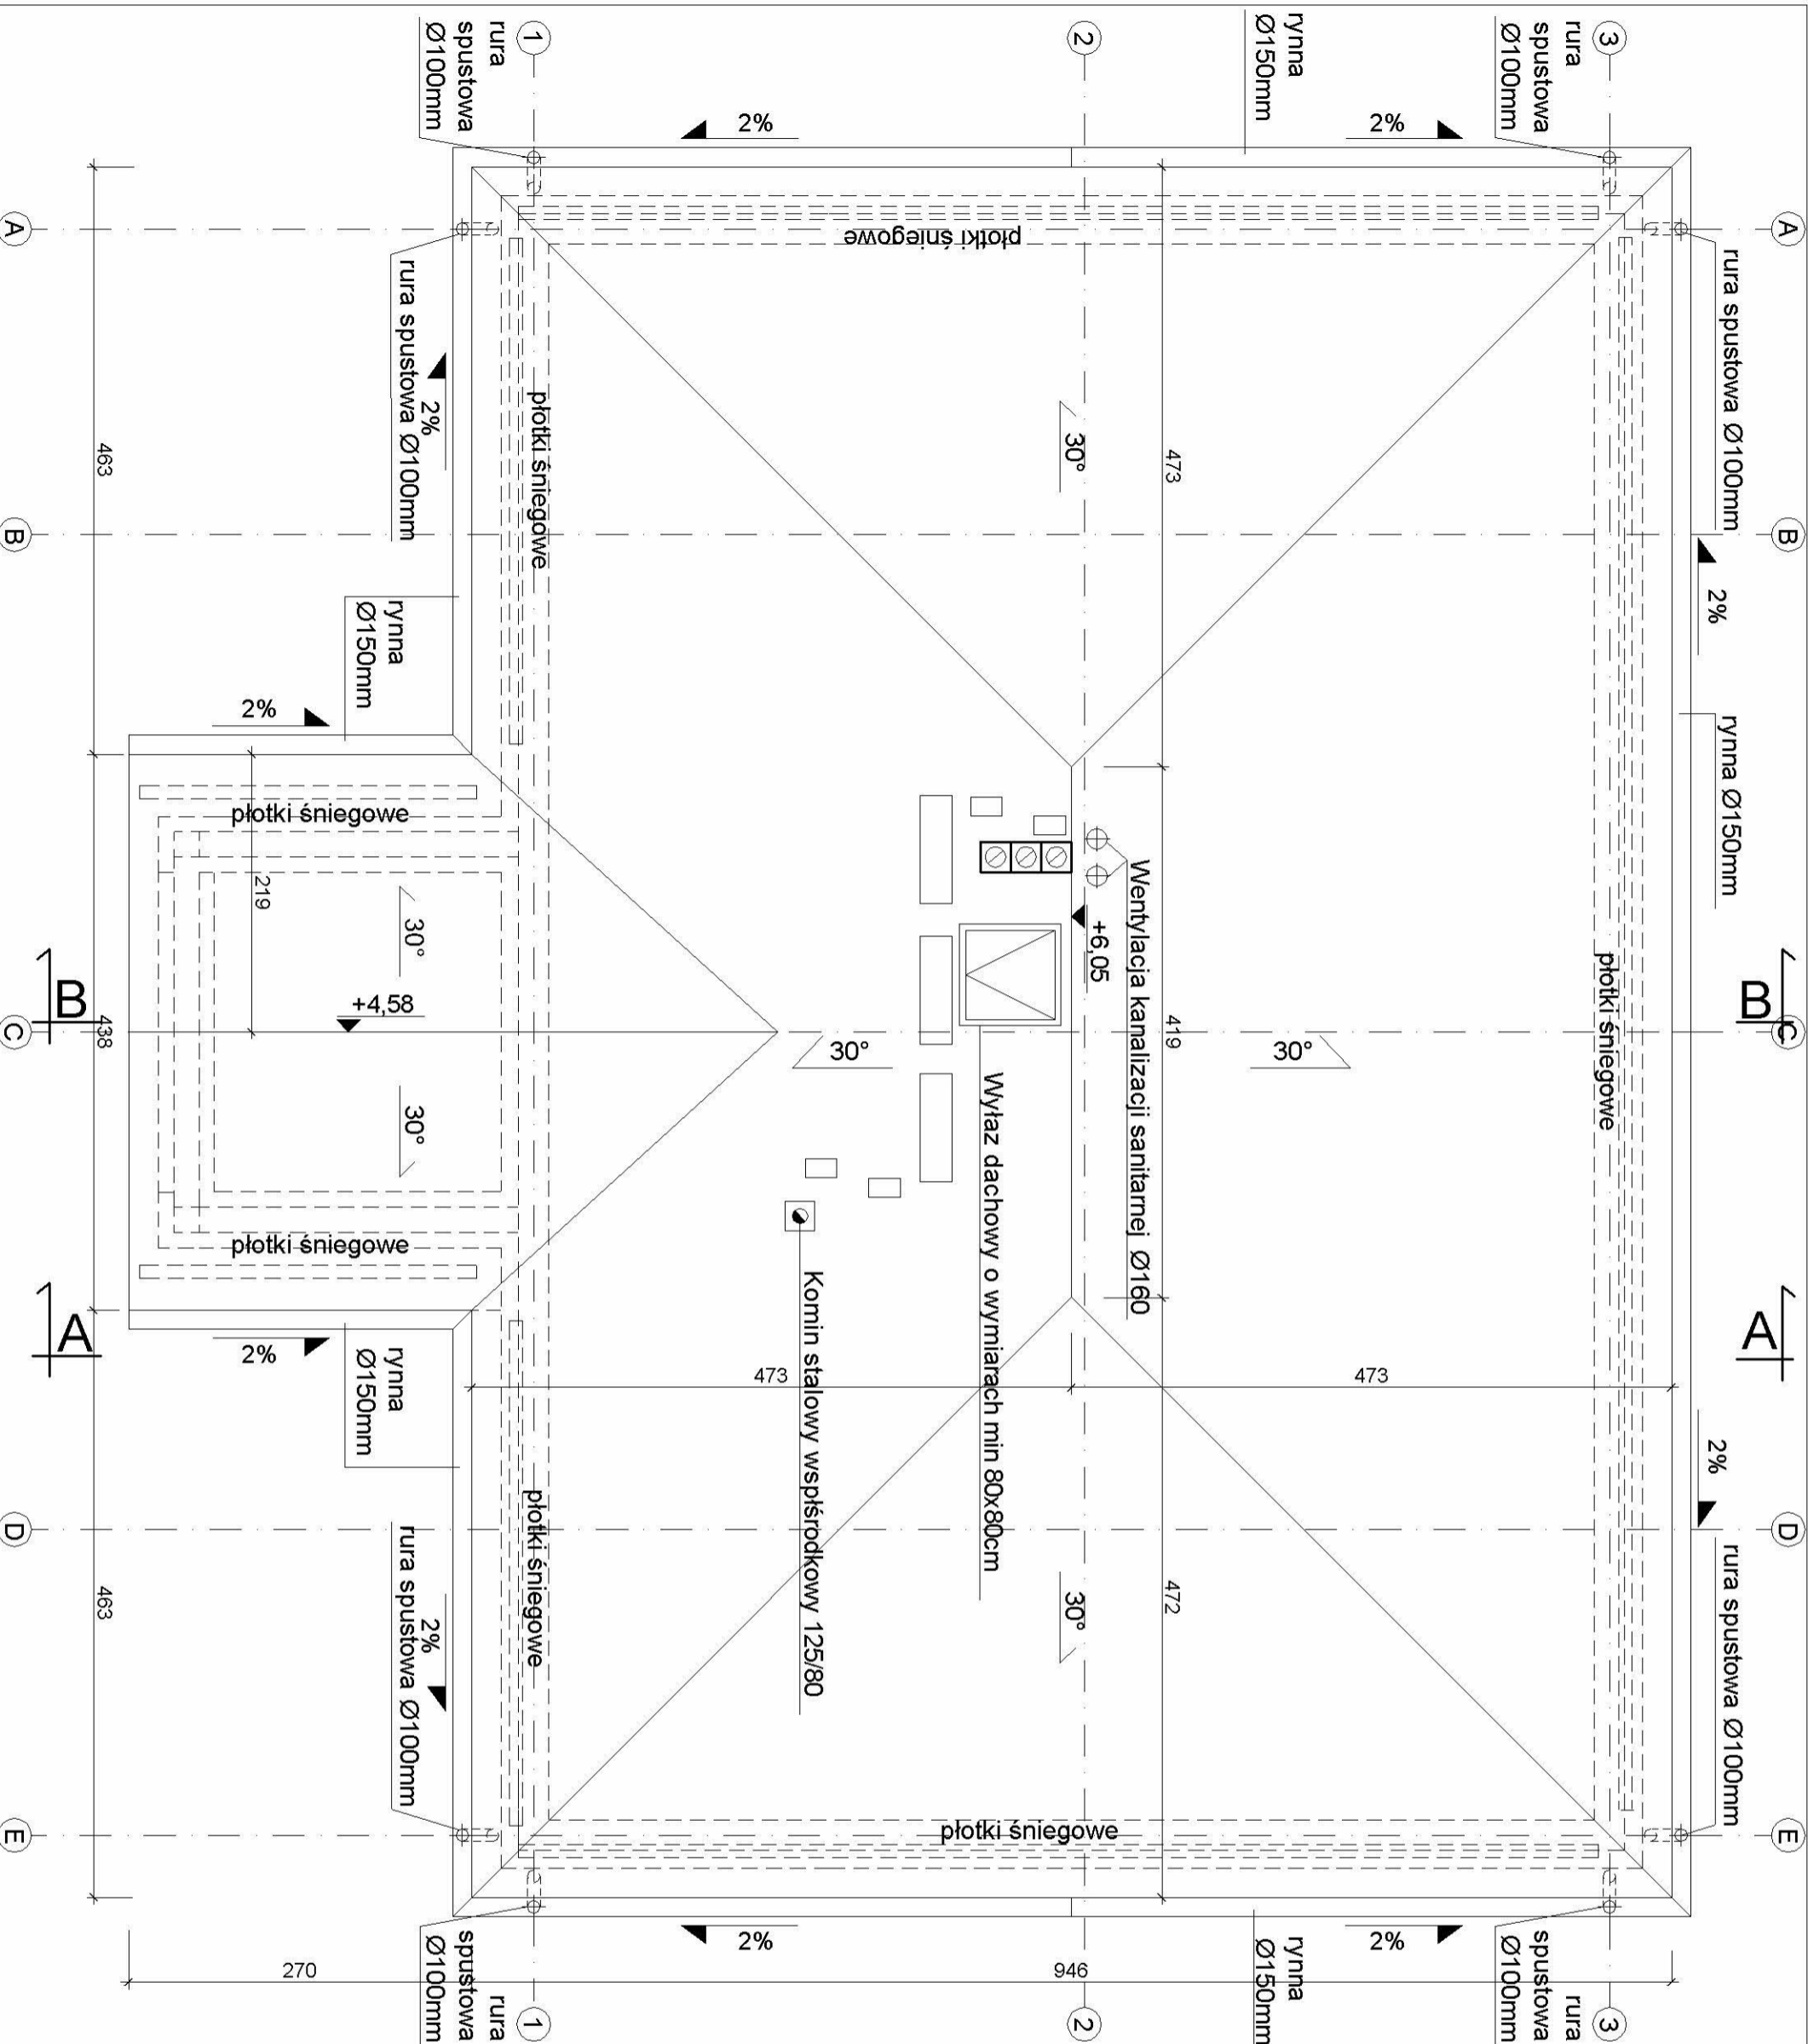

POKRYCIE DACHU BUDYNKU :

- DACHÓWKA CERAMICZNA KARPÍÓWKA WŁUSKÉ W KOLORZE BRĄZ
- NP. KORAMIC BRĄZOWA ANGOBOWA
- POWIERZCHNIA DACHU BUDYNKU: ~158,42m²
- RYNNY Z BLACHY STALOWEJ POWLEKANEJ W KOLORZE DACHÓWKI MOCOWANE DO OKAPU HAKAMI CO 50cm
- RURY SPUSTOWE Z BLACHY STALOWEJ POWLEKANEJ MOCOWANE DO ŚCIANY HAKAMI CO 1,0m



NAZWA I ADRES OBIEKTU:

ZESPÓŁ SZATNIOWO - SANITARNY
 Obręb: Żolibżna, nr ew. działki: 25

INWESTOR:

Gmina Skarżymierz
 ul. Parkowa 12, 49-318 Skarżymierz

IMIĘ I NAZWISKO	NR UPRAWNIENI	PODPIS
PROJEKTANT BIURETA ARCHITECTONICZNEGO mgr inż. arch. Katarzyna Kończycjo-Widera	08/OP-OKW/2009	

RZUT DACHU

TYTUŁ RYSUNKU:	BRANŻA
	ARCHITEKTURA
AD: FRAJCOWNIA ARCHITECTONICZNA mgr inż. arch. Katarzyna Kończycjo-Widera 49-300 BRZEŃ, UL. STAROBREJSKA 87 tel./wz: +48773444905, 4444908 fax: +48773444905, 4444908	NR RYS. : STADIUM
ROWA AUTOMATYCZNE ZWIĘKSZENIE	DATA
KOPLOWANIE DLA PRACOWNI ZESPÓŁU AUTOMATYKOWANIE	07.2014r.
	SKALA
	1:50