

# RZUT PRZYZIEMIEMIA

## ZESTAWIENIE POWIERZCHNI UŻYTKOWEJ

1	KORYTARZ	15,26m <sup>2</sup>
2	WC DAMSKI/NIEPEŁNOSPRAWNI	4,55m <sup>2</sup>
3	WC MĘSKI	6,82m <sup>2</sup>
4	POM. PORZĄDKOWE	2,13m <sup>2</sup>
5	UMYWALNIA + WC	9,67m <sup>2</sup>
6	SZATNIA	14,00m <sup>2</sup>
7	SZATNIA	14,00m <sup>2</sup>
8	UMYWALNIA + WC	9,67m <sup>2</sup>
9	SZATNIA SĘDZIÓW	10,06m <sup>2</sup>
10	POM. MAGAZYNOWE	9,26m <sup>2</sup>
<b>RAZEM POWIERZCHNIA UŻYTKOWA</b>		<b>95,42m<sup>2</sup></b>

±0,00=149,12m n.p.m.

## LEGENDA:

- przewody kominowe- murtowane z typowych puszków wentylacyjnych siłkacowych
  - stielarz pod wc dla osób niepełnosprawnych, obudowany płytami g-k wodoodpornymi gr. 1,25cm podgrzewacz pojemnościowy,
  - wycieraczka wpuszczana w posadzkę z odprowadzeniem wody podposadzkowym na teren przybiegły
  - balustrada wykonana ze stali nierdzewnej RK 60
  - schody strychowe składane 80x110cm
  - kratki wentylacyjne wyrównawcze montowane obustronnie pod sufitem, wymiar otworu montażowego:300x100mm wymiar całkowity kratki:350x150mm
- ścianki wysokości 2,20m

## UWAGI:

- WYMIARY DRZWI MIERZYĆ W ŚWIETLE PRZEJŚCIA PRZY OTWARTYM SKRZYDLE
- NA RZUCIE OPISY OKIEN NA SZPIKACH OKREŚLAJA WYMIARY OTWORU WMMURZE
- PRZED ZAMÓWIENIEM STOLARKI SPRAWDZIĆ WYMIARY OTWORÓW DRZWIOWYCH I OKIENNYCH NA BUDOWIE
- SCIANY KABINY Z MİSKA USTĘPOWA/WWC MĘSKIM ORAZ WSZYSTKIE ŚCIANKI W UMYWALNI (KABINA/WC, PISUAR, PRYSZNICE) WYKONAC DO WYSOKOŚCI 2,20m

### NAZWA I ADRES OBIEKTU:

**ZESPÓŁ SZATNIOWO - SANITARNY**

Obręb: Żolibżna, nr ew. działki: 25

### INWESTOR:

Gmina Skarżymierz  
ul. Parkowa 12, 49-318 Skarżymierz

### MIŁ. I NAZWIŚKO

PROJEKTANT BRANŻY ARCHITEKTONICZNEJ  
mgr inż. arch. Katarzyna Konieczko-Widera

### NR UPRAWNIEN

08/OP-OKW/2009

### PODPIRS

### TYTUŁ RYSUNKU:


**RZUT PRZYZIEMIEMIA**

BRANŻA  
ARCHITEKTURA



ADD PRACOWNIA ARCHITEKTONICZNA  
mgr inż. arch. Katarzyna Konieczko-Widera  
49-300 BRZEŹO, UL. STANISŁAWSKA 87  
tel./fax: +48 77 444 49 05; 444 49 08  
WWW.AUTORENNE.ZWIĄZKIENIEMIEI  
KOMPANIE DLA PRACOWNI ZOBOWIĄZANE

NR RYS. 1A  
DATA 07.2014r.  
SKALA PB  
1:50

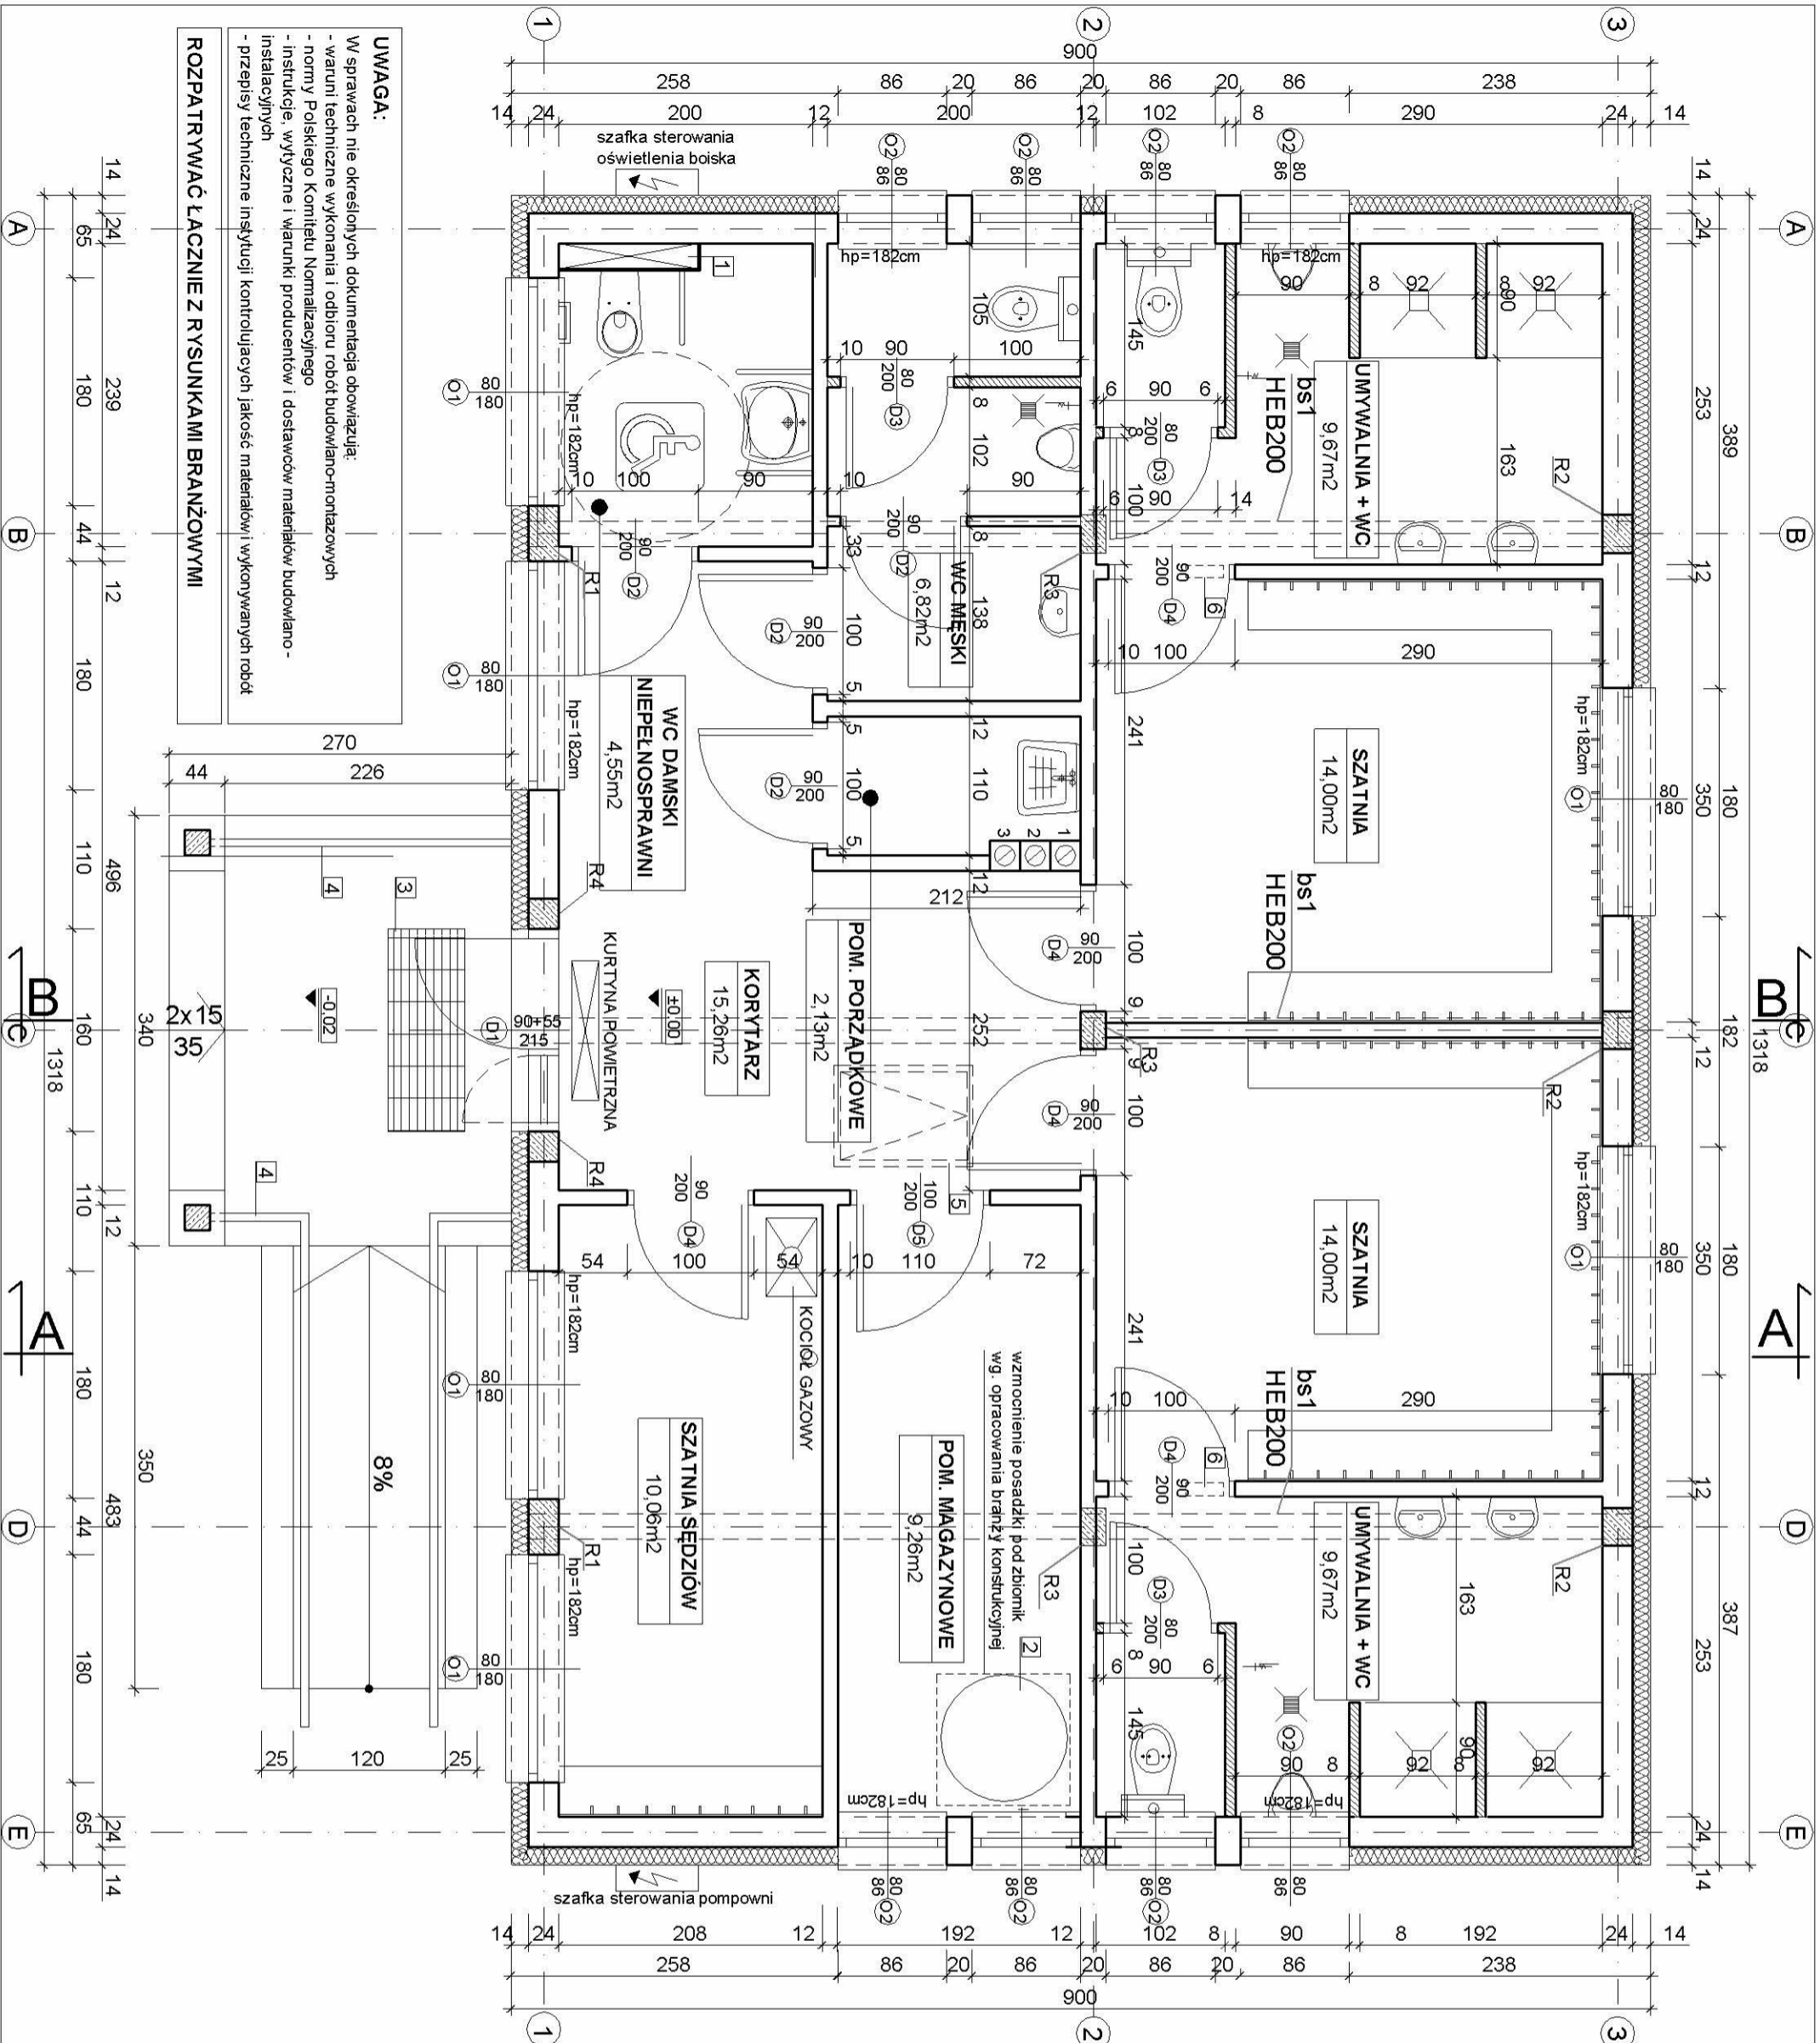

**UWAGA:**  
W sprawach nie określonych dokumentacja obowiązująca:  
- warunki techniczne wykonania i odbioru robót budowlano-montażowych  
- normy Polskiego Komitetu Normalizacyjnego  
- instrukcje, wytyczne i warunki producentów i dostawców materiałów budowlano-instalacyjnych  
- przepisy techniczne Instytucji kontrolujących jakość materiałów i wykonywanych robót

**ROZPATRYWAĆ ŁĄCZNIE Z RYSUNKAMI BRANŻOWYMI**