

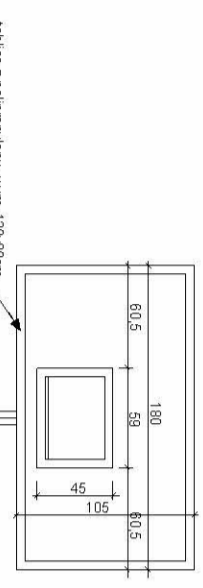
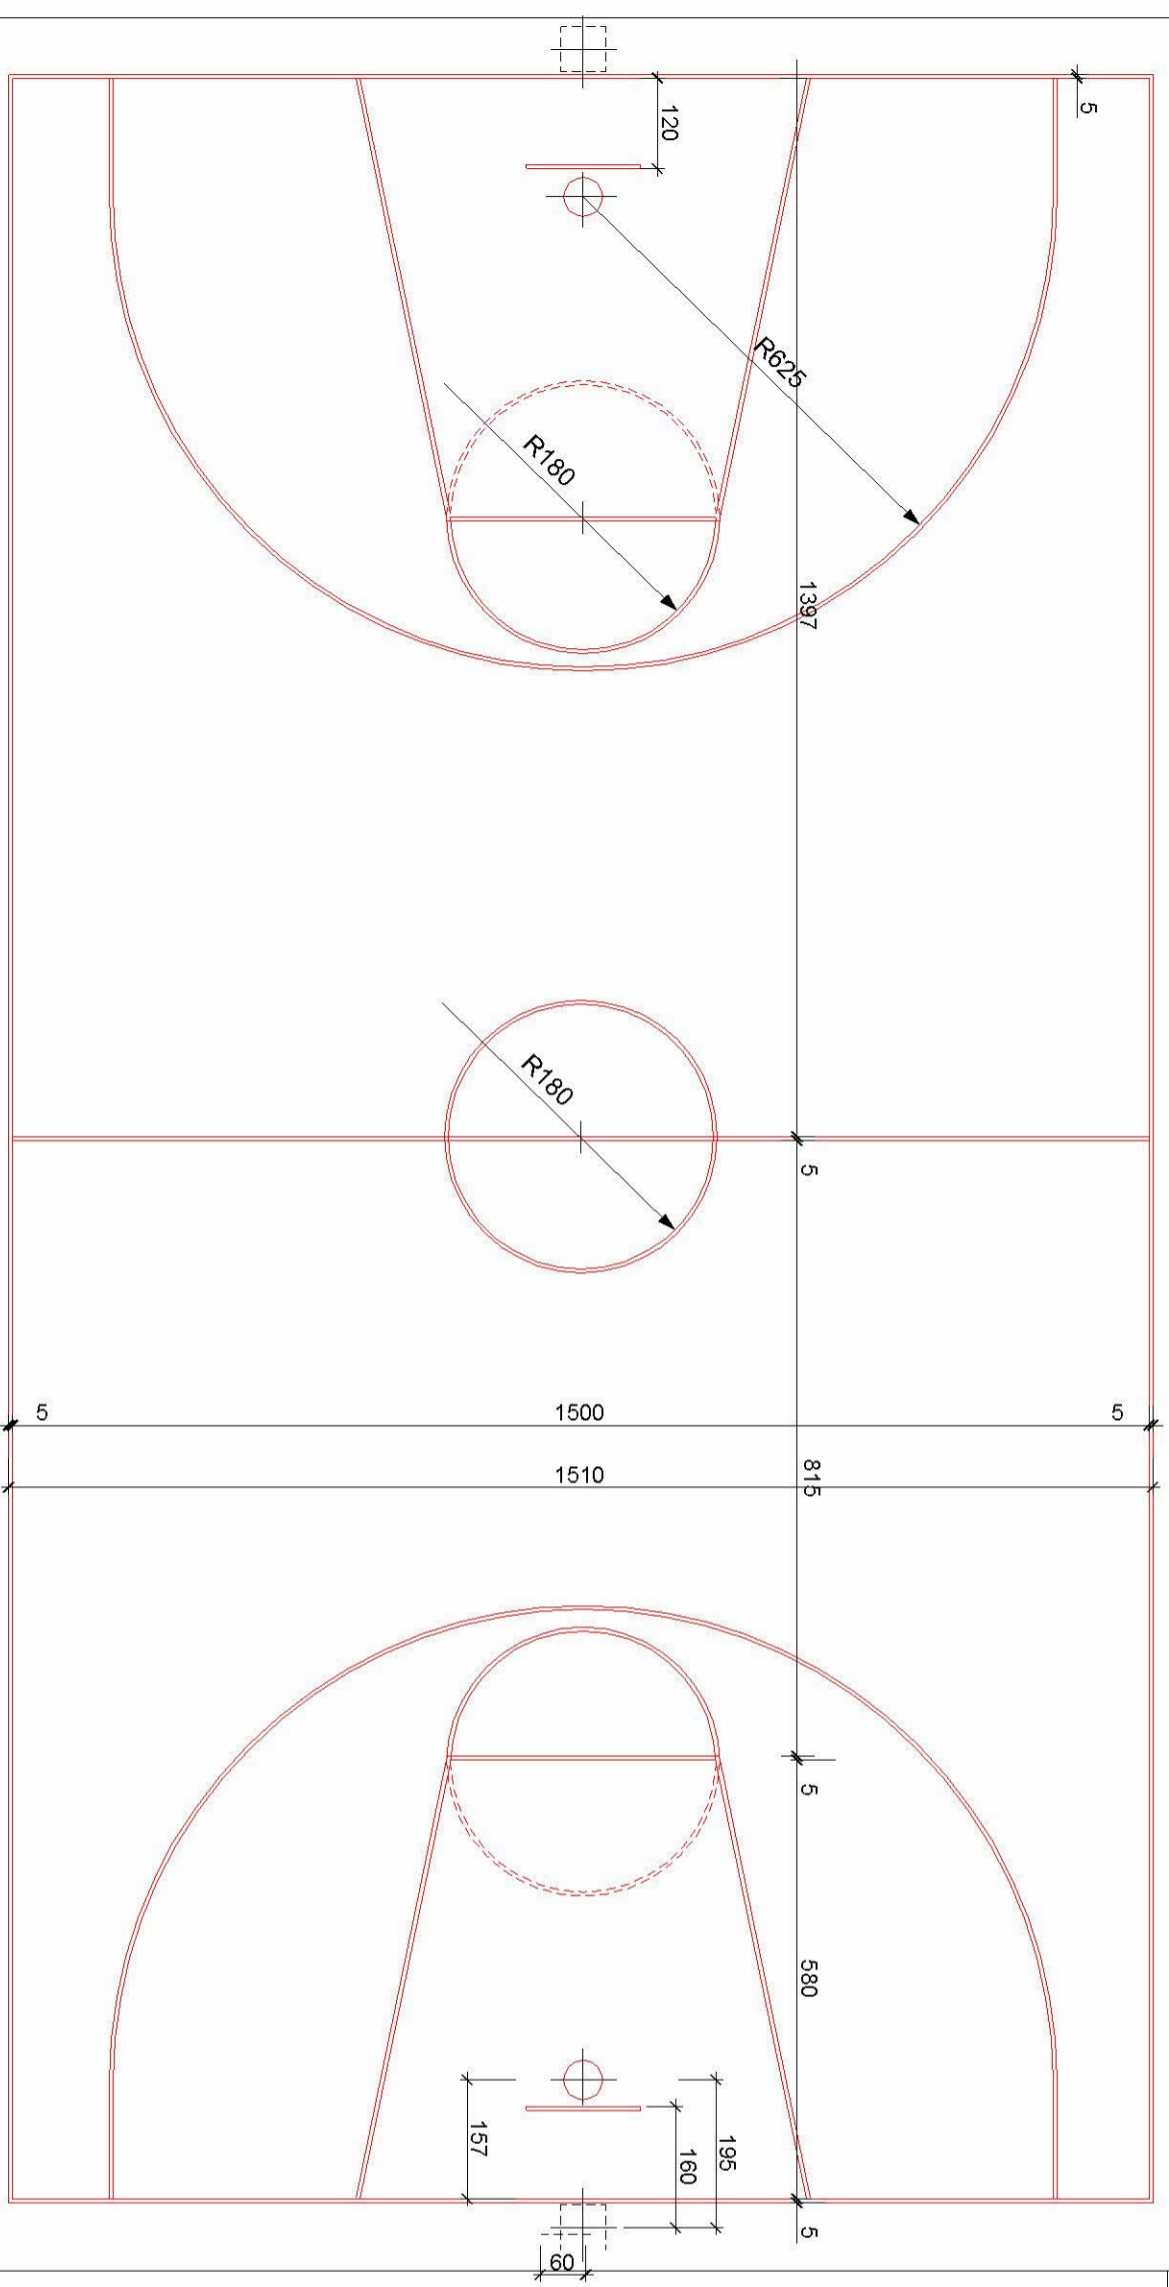
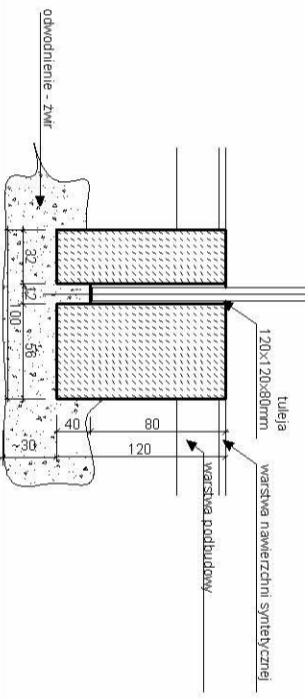


2810
2600
5

BOISKO DO KOSZYKÓWKI **B**

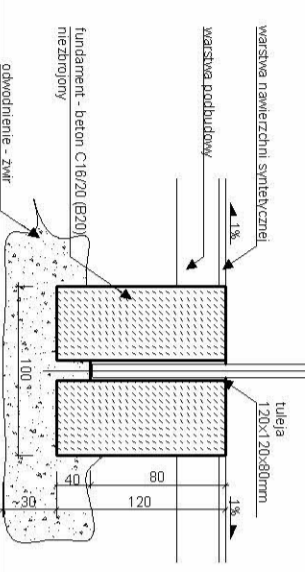

stupa o regulowanej wysokości 2080mm

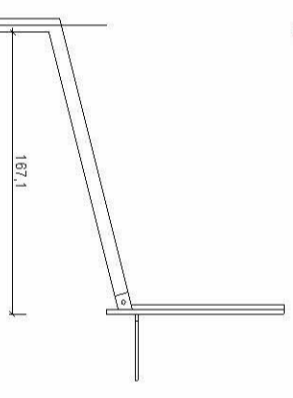

NAZWA I ADRES OBIEKTU:

BOISKO WIELOFUNKCYJNE
Obręb: Złobizna, nr ew. działki: 25

INWESTOR:

Gmina Skarbmierz
ul. Parkowa 12, 49-318 Skarbmierz

IMIĘ I NAZWISKO

PROJEKTANT BRANŻY ARCHITEKTONICZNEJ
mgr inż. arch. Katarzyna Koczuyo-Widera

NR UPRAWNIENI
08/OPOK/K2009

PODPIS

TYTUŁ RYSUNKU:

BOISKO DO KOSZYKÓWKI

BRANŻA
ZAGOSPODAROWANIE TERENU

A-40 PRACOWNIA ARCHITEKTONICZNA
mgr inż. arch. Katarzyna Koczuyo-Widera
49-300 BRZEŃ, UL. STAROBURZESKA 67
tęlfax +487174444305, 4444916
PRACOWNIA AUTORSKIE ZASTRZEŻENIE
KOPLOWANIE BEZ PRZEBIEGU ZGODU AUTORA ZABRONIONE

NR RYS.	STADIUM
3B	PB
DATA	SKALA
07.2014r.	1:100