



1:100
1:500

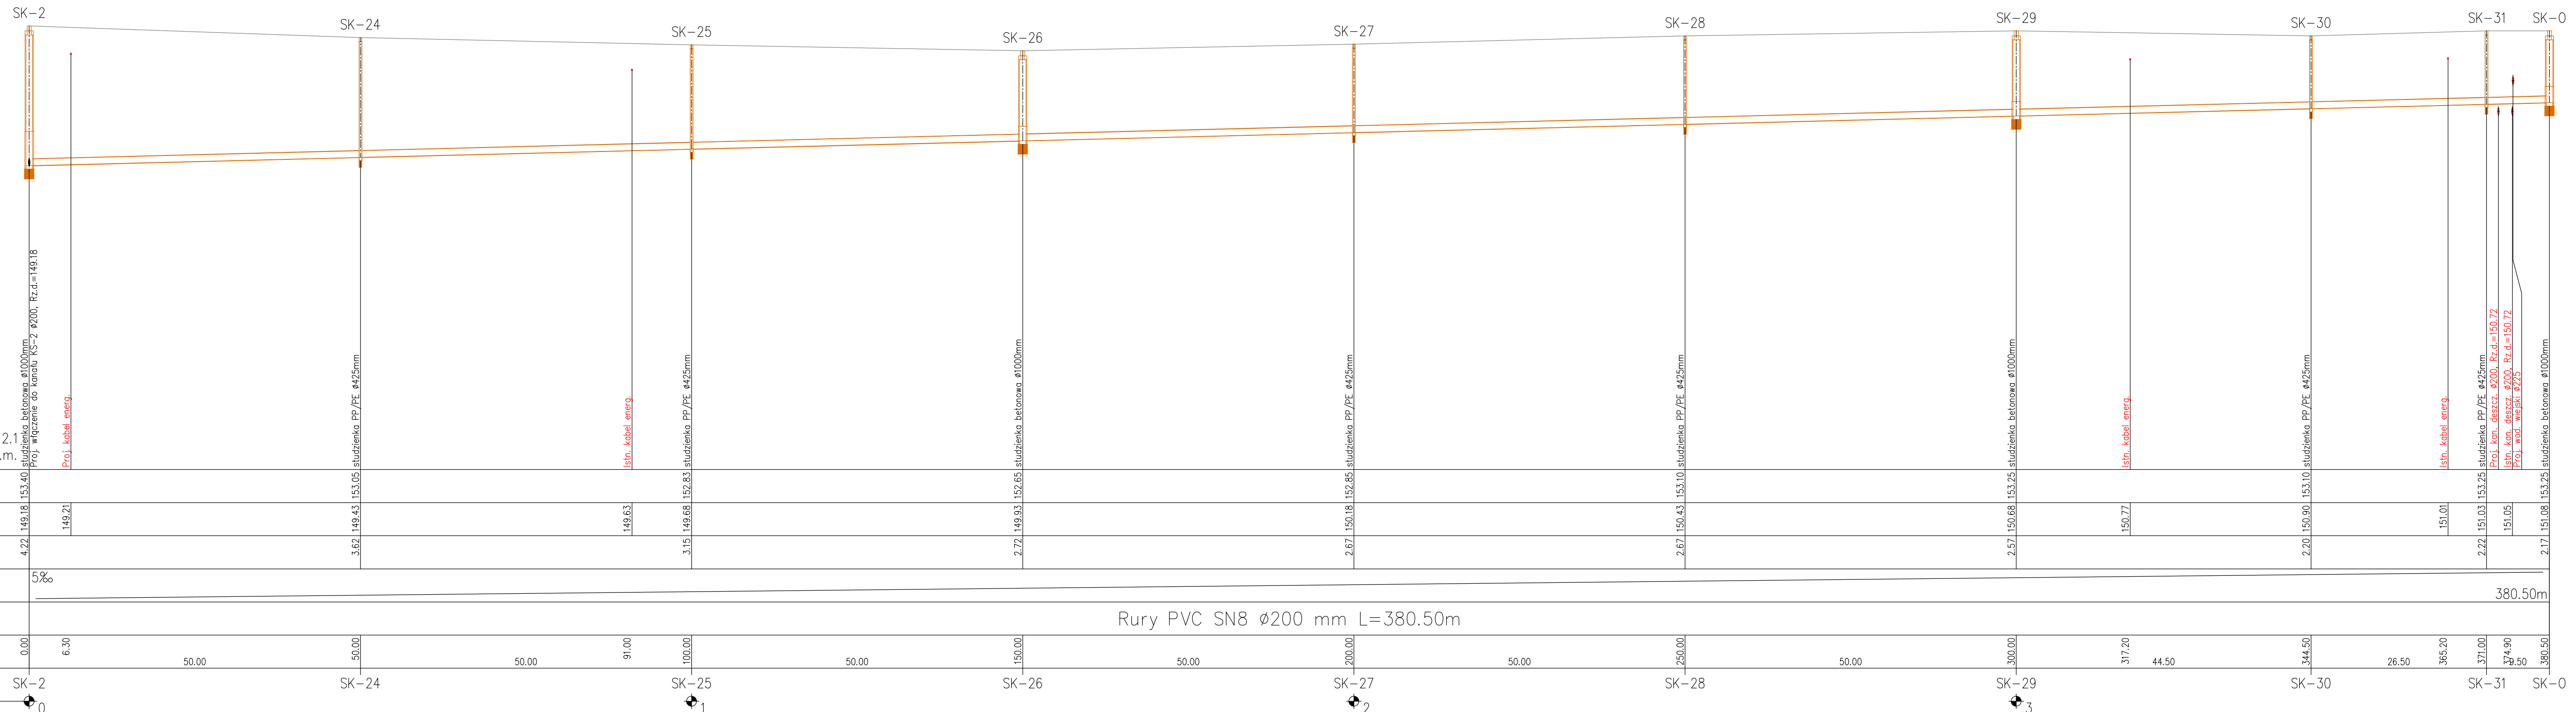

OZNACZENIE PROFILU:
POZIOM PORÓWNAWCZY 140.00 m n.p.m.

	0	6.30	50.00	50.00	91.00	100.00	50.00	150.00	50.00	200.00	50.00	250.00	50.00	300.00	317.20	44.50	341.50	26.50	365.20	371.00	374.90	380.50	
SPADKI, DŁUGOŚCI	5‰																						380.50m
ŚREDNICA, MATERIAŁ	Rury PVC SN8 ø200 mm L=380.50m																						
ODLEGŁOŚCI	0.00	6.30	50.00	50.00	91.00	100.00	50.00	150.00	50.00	200.00	50.00	250.00	50.00	300.00	317.20	44.50	341.50	26.50	365.20	371.00	374.90	380.50	
HEKTOMETRY	SK-2			SK-24		SK-25		SK-26		SK-27		SK-28		SK-29		SK-30		SK-31		SK-0			

Generator rysunkowy 7.330 (www.gpi-gpof.com.pl)

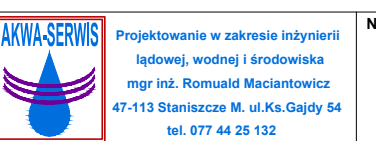

Projektowanie w zakresie inżynierii
ładowej, wodnej i środowiska
mgr inż. Romuald Maciantowicz
47-113 Staniszczce M. ul. Ka. Gajdy 54
tel. 077 44 25 132

Nazwa i adres obiektu budowlanego:
**BUDOWA SIECI KANALIZACYJNEJ
DO PROJEKTOWANEJ FABRYKI TEKSTURY
TERENY INWESTYCYJNE SKARBIMIERZ-OSIEDLA**

Przedmiot rysunku:		Stadium dokumentacji:		
PROFIL PODŁUŻNY		PROJEKT BUDOWLANY		
Wykonawcy	Imię i nazwisko	Nr uprawnień	Data	Podpis
Projektant	MIROSLAW BRZEZIŃSKI	352/94/OP	01.2014	
Opracował:				
Sprawdzający	mgr inż. ROMUALD MACIANTOWICZ	206/94/OP	01.2014	
Skala:	1:500	Nr rysunku:	2	Nr egz.: